


CORTE AA
ESCALA 1/7500



Foto 01



Foto 02

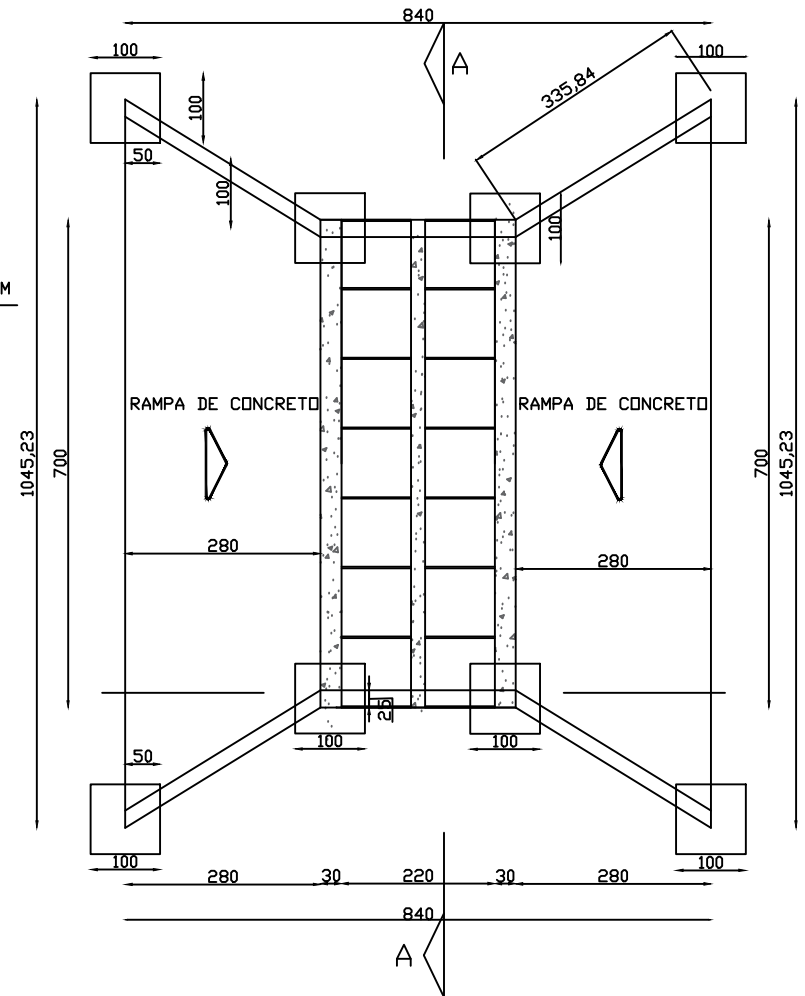

PROJETO DE PONTILHÃO DE CONCRETO ARMADO

ÁREA TOTAL = 68,46 M²

COMP. TOTAL= 8,40 M

PLANTA BAIXA / CORTE / FACHADA LATERAL

ESCALA: 1/7500



Tunas-RS
Maio/2024

Serviço - endereço:

PROJETO DE PONTILHÃO DA LOCALIDADE DA LINHA APARECIDA - META 04 -
ZONA RURAL DE TUNAS - RS

LOCALIZAÇÃO GPS: LAT.S: 29° 16' 45" - LONG.W: 52° 86' 63"

Resp. Técnico:

Marcos Paulo Dal Ri

Eng. Civil - CREA: 133.883-D

Prefeitura Municipal

Adão Reginei dos Santos Camargo