


CROQUI - META 02

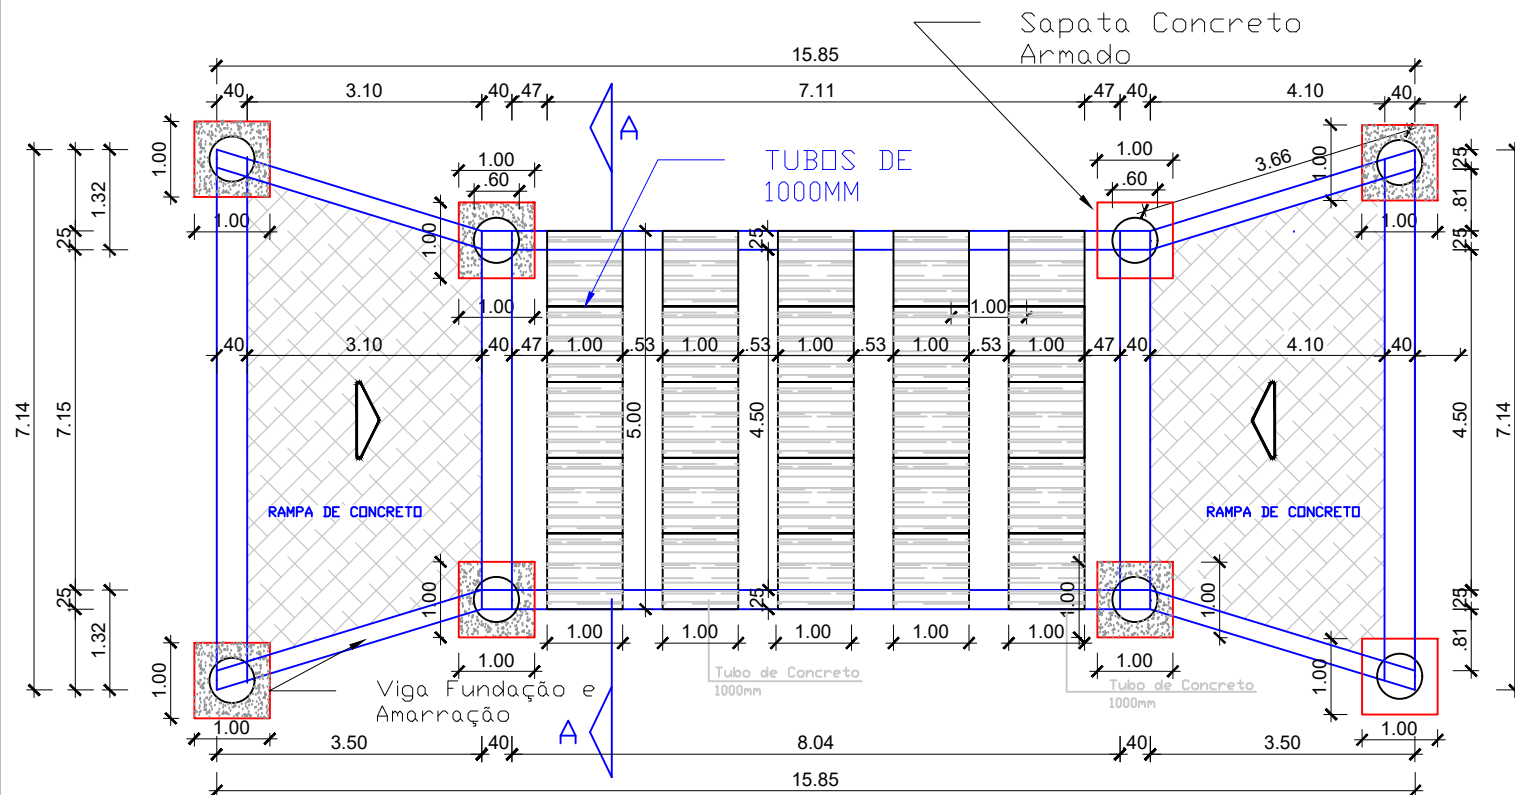

AZUL - Passagem Molhada
Nova



Local Meta 02

PROJETO DE RESTABELECIMENTO DE PASSAGEM MOLHADA DE CONCRETO ARMADO

ÁREA TOTAL = 86,79 M²

COMP. TOTAL= 15,85 M

PLANTA BAIXA

ESCALA: 1/100

Resp. Técnico : Marcos Paulo Dal Ri - Engenheiro Civil - CREA/RS 133883

Prefeitura Municipal de Tunas - RS:

Endereço: Zona Rural - Localidade de Linha Pedregal - Tunas/RS

Meta 02

Área total de Restabelecimento: 86,79 m²



Av. Mauricio Cardoso - Centro - Cep.: 99330-000
Tunas - RS

Projeto:

PROJETO ARQUITETÔNICO

Conteúdo Prancha:

CROQUI - META 02

Autor do projeto:

DAL RI

Escalas:

	Data:
--	-------

18/09/2025

Projetista:

DAL RI

Arquivo:

Loc. Cerro Preto

Folha:

1/

Engenharia
DAL RI
PROJETANDO E EXECUTANDO SEUS SONHOS
Caça e Pesca & Ferragem
Dal Ri