
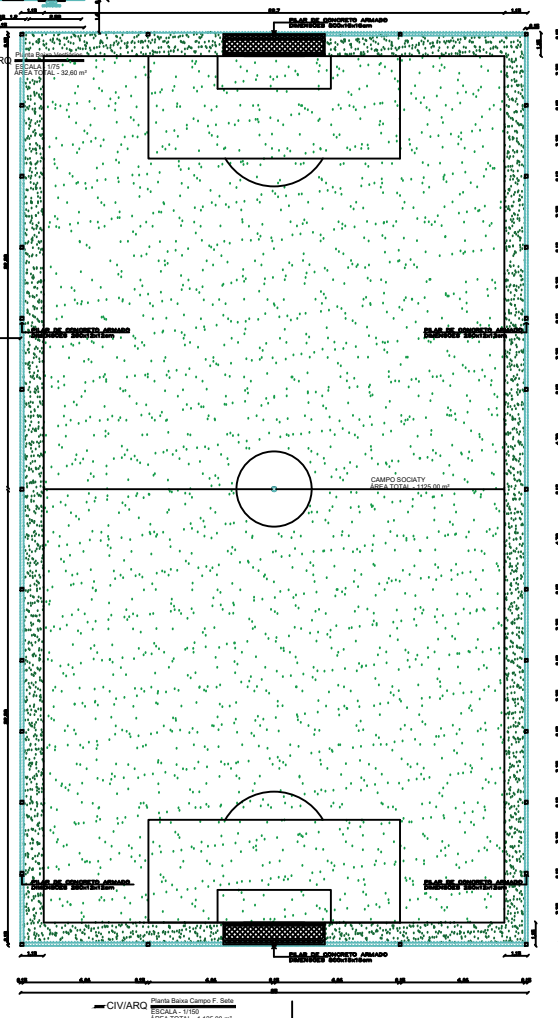
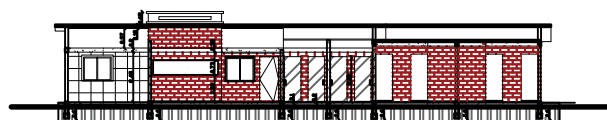


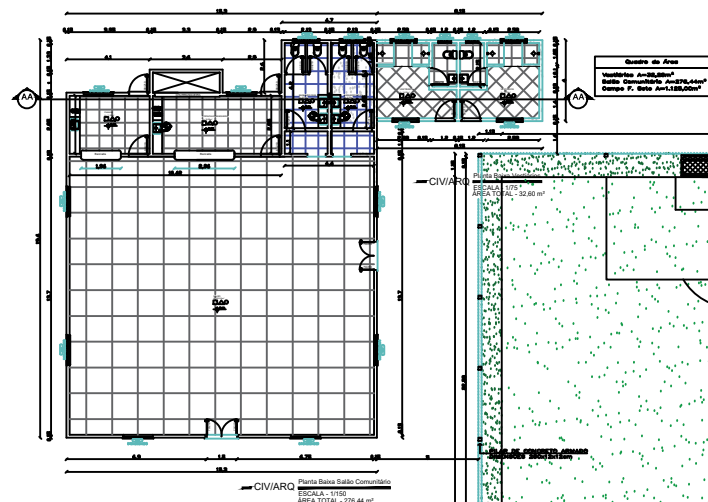

Engenharia DAL RI Projetando e Executando Seus Sonhos Tel. (54) 9998810-16 / (54) 3384-1187 Rua Pinheiro Machado, 292 - Barros Cassal/RS			
ARQUITETÔNICO PLANTA BAIXA PLANTA HIDROSSANITÁRIA	Resp. Técnico Marcos Paulo Dal Ri - CREA RS 133883		
	Obras Projeto de Albrado de Campo Futebol Sete, Vestiários e revitalização de Salão Comunitário Loc. Linha Fantoni - Zona Rural do Município de Tunas-RS		
	Proprietário: PREFEITURA MUNICIPAL DE TUNAS		
	Escala 1/150	Data Outubro/2025	Desenho Marcos Paulo Dal Ri
Área A-1/1			