



PLANTA ELETRICA
Esc. 1/100

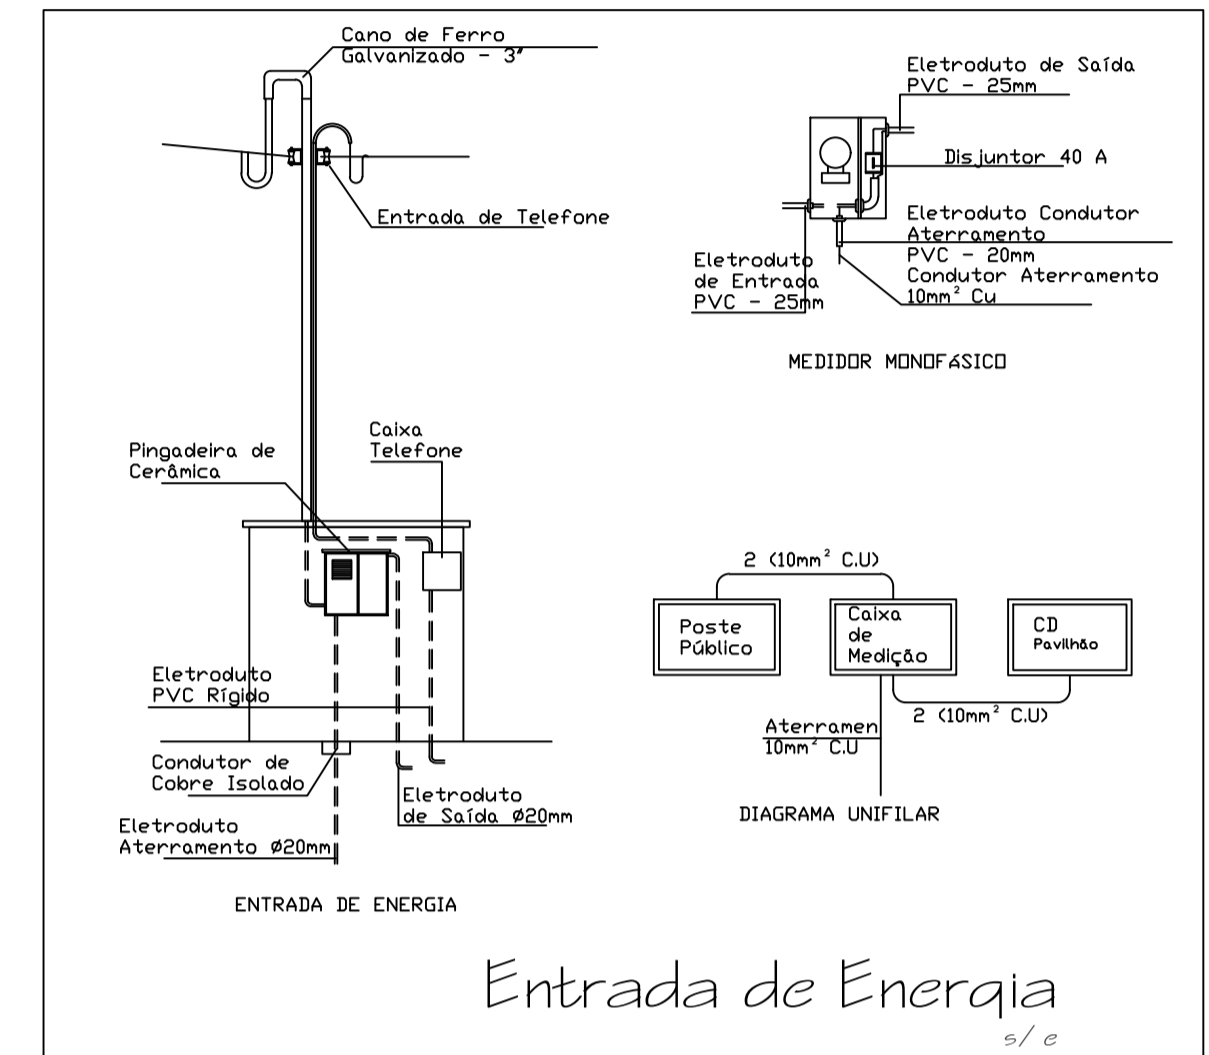

Entrada de Energia
s/ e

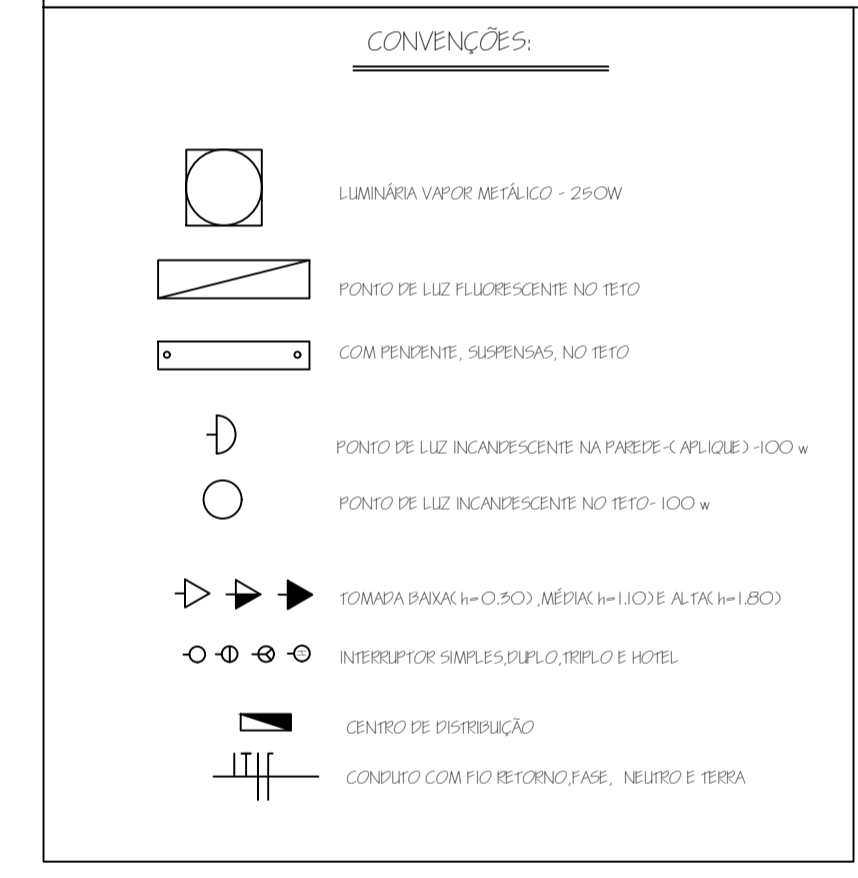

Assunto: QUADRA POLIESPORTIVA
Planta Elétrica

	MARCOS PAULO DAL RI ENG. CIVIL - CREA: 133.863	
	Rua Carolina Schmitt, nº 382 - Fone: (51) 3767-1084 - Tunas/RS	
	Resp. Técnico: MARCOS PAULO DAL RI	
	Obra: QUADRA POLIESPORTIVA COBERTA Loc. Santa Rita - Zona Rural - Tunas - RS	
Proprietario: PREFEITURA MUNICIPAL DE TUNAS-RS		
Escala 1/75	Data Julho/2020	Area 742,50 m²
DIREITOS AUTORAIS RESERVADOS - (CODIGO CIVIL, CODIGO PENAL, CONFEA)		
		4/4