



Detalhe calçamento - Localização
Esc: 1/1000

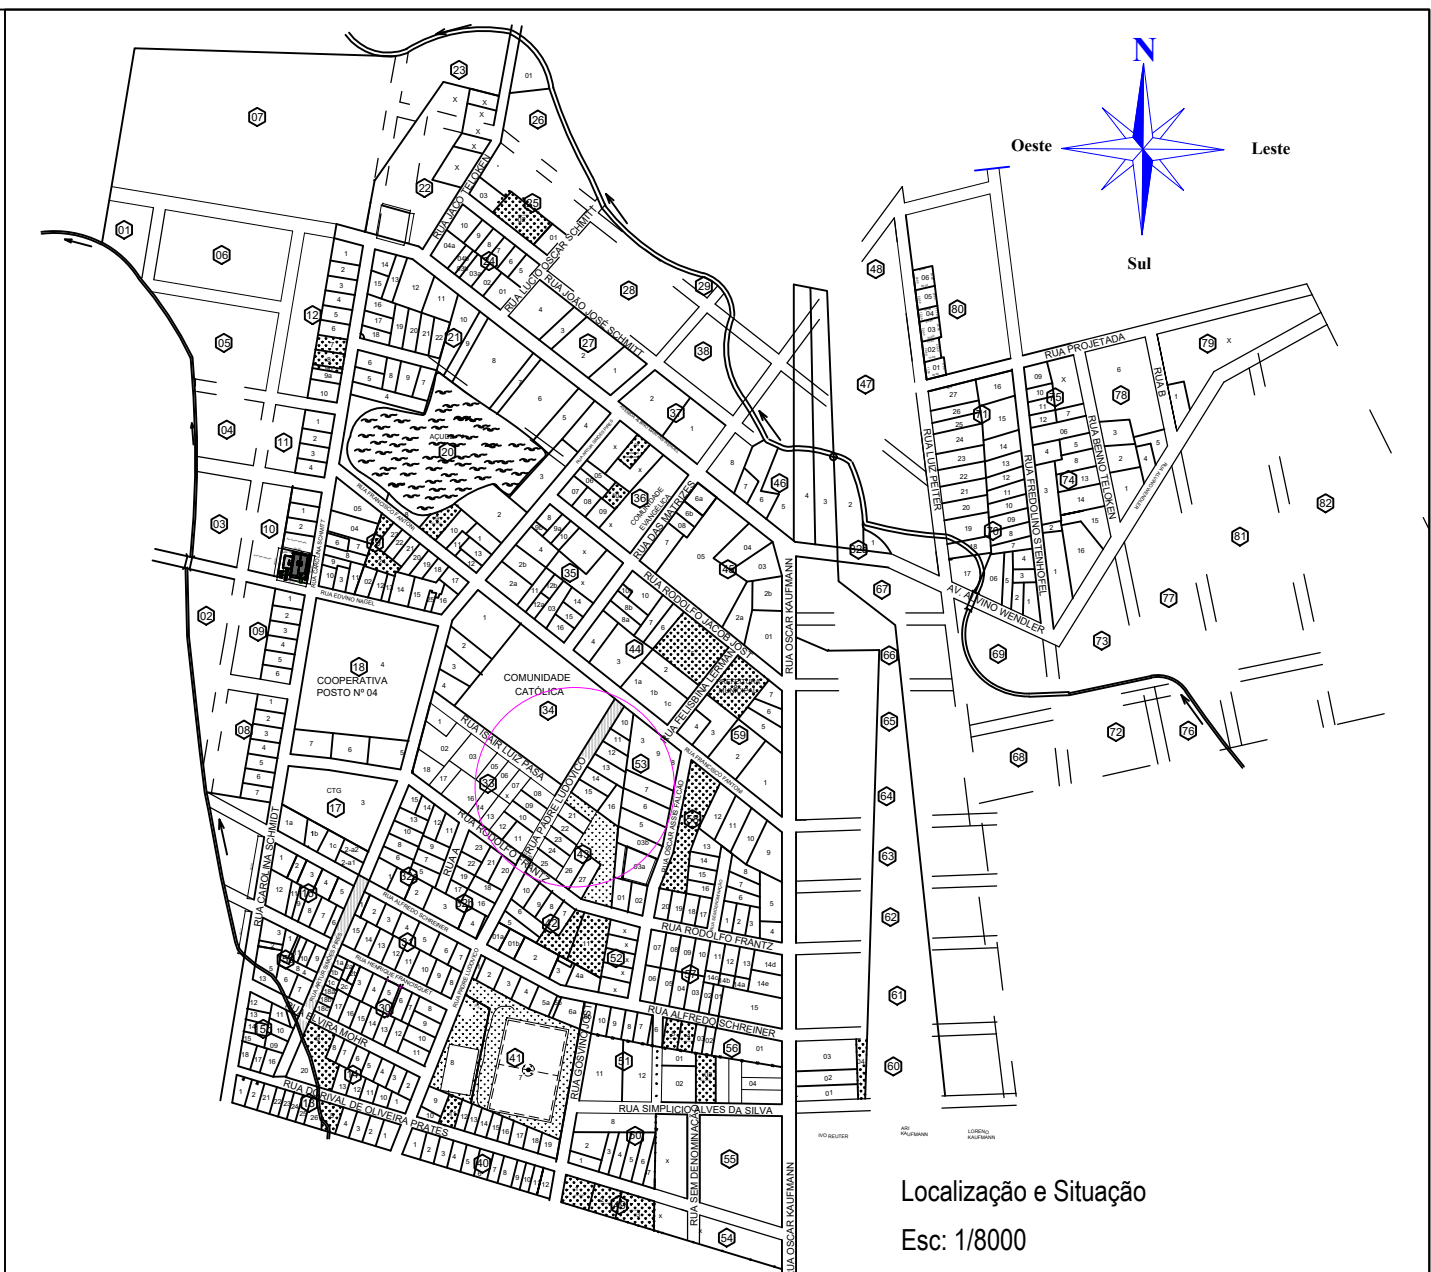

Localização e Situação
Esc: 1/8000

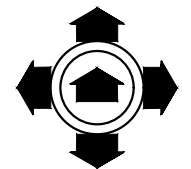

PREFEITURA MUNICIPAL DE TUNAS-RS

CNPJ: 92.406.438/0001-92

Rua Carolina Schmitt, 382 - Centro - Fone: (54) 3767-1084 - Tunas-RS

Resp. técnico

Eng. Civil Marcos Paulo Dal Ri - CREA RS 133.883

Obra

Pavimentação em Paralelepipedo(Basalto)
Rua Padre Ludovico - Centro - Tunas - RS

Proprietário:

PREFEITURA MUNICIPAL DE TUNAS-RS

Escala
1/1000/8000

Data
julho / 2022

Desenho

Area
1.695,06 m²

1/2

Assunto

URBANISMO
Projeto de Pavimentação
de Rua com emprego de
Paralelepipedos