

PROJETO DE REFORMA DE ESCOLA CENTRAL

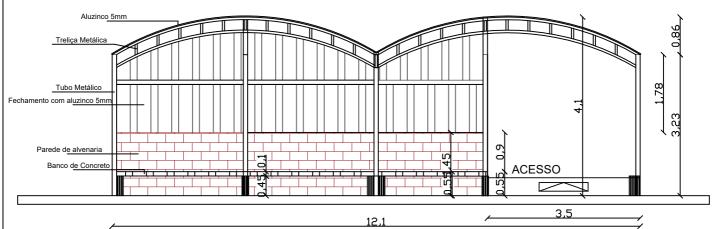


Planta Fachada -ARQ **ESCALA - 1/75**

ÁREA - 29,05 m²

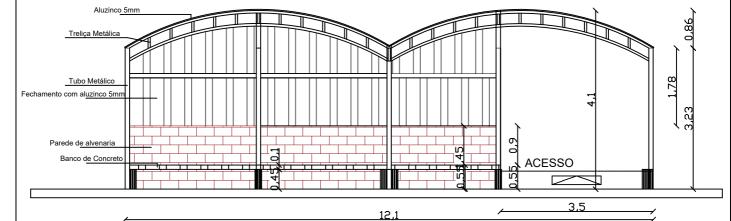

Planta Corte -ARQ

ESCALA - 1/75 ÁREA - 29,05 m²

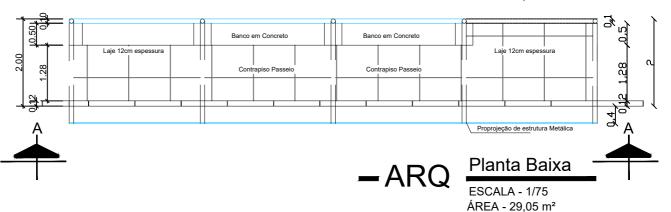

Tunas-RS Julho/2024 Serviço - endereço:

Projeto Escola Central - Zona Urbana Municipio de Tunas - RS

- Planta de Parada de Onibus e Recuperação de Calhas e Fechamento Prefeitura Municipal de Tunas-RS de Cobertura

Resp. Técnico:

Marcos Paulo Dal Ri

Eng. Civil - CREA: 133.883-D

Proprietários(as):

CNPJ.: 92.406.438/0001-92

01/02