



PROJETO REFORMA DE ESCOLA CENTRAL

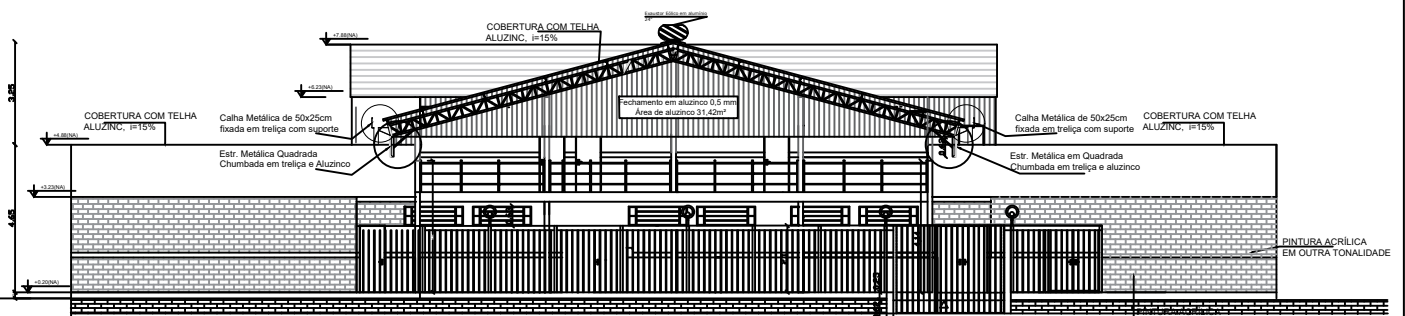

1 FACHADA FRONTAL
ESCALA S/ESC.

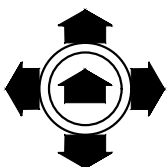

Tunas-RS
Julho/2024

Serviço - endereço:

Projeto Escola Central - Zona Urbana
Município de Tunas - RS
- Planta de Parada de Ônibus e
Recuperação de Calhas e Fechamento
de Cobertura

Resp. Técnico:

Marcos Paulo Dal Ri

Eng. Civil - CREA: 133.883-D

Proprietários(as):

Prefeitura Municipal de Tunas-RS

CNPJ.: 92.406.438/0001-92