



PROJETO AMPLIAÇÃO EMEI SONHO MEU

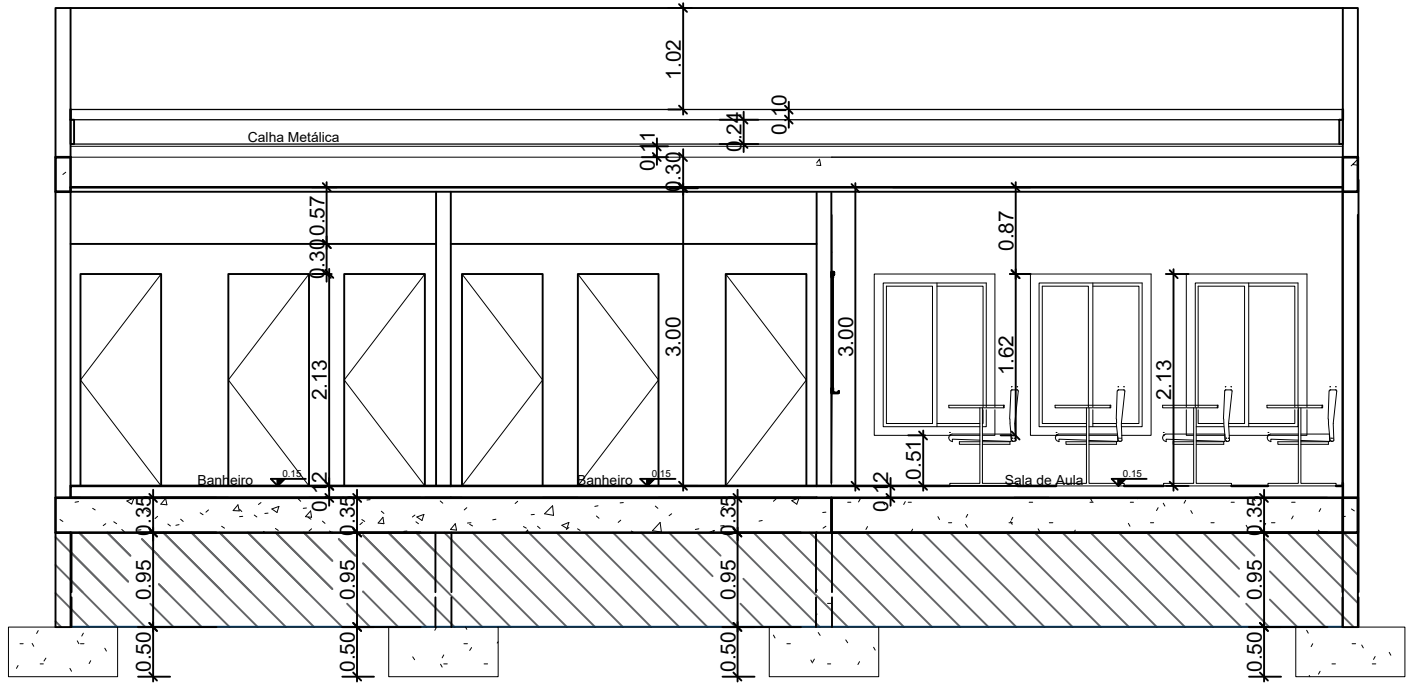

CIV/ARQ Corte AA
ESCALA - 1/80
ÁREA TOTAL - 95,46 m²

Esc: 1/75

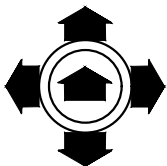

Tunas-RS
Nov./2024

Serviço - endereço:

Projeto Ampliação Escola EMEI -
SONHO MEU - Zona Urbana
- Município de Tunas - RS
- Planta de Corte A= 95,46 m²

Resp. Técnico:

Marcos Paulo Dal Ri
Eng. Civil - CREA: 133.883-D

Proprietário(a):

Prefeitura Municipal de Tunas-RS