

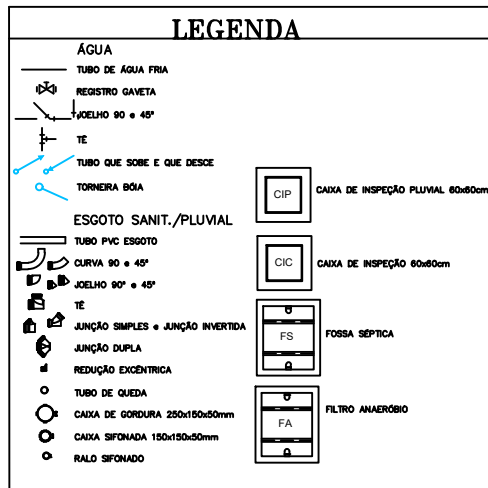


PROJETO AMPLIAÇÃO EMEI SONHO MEU

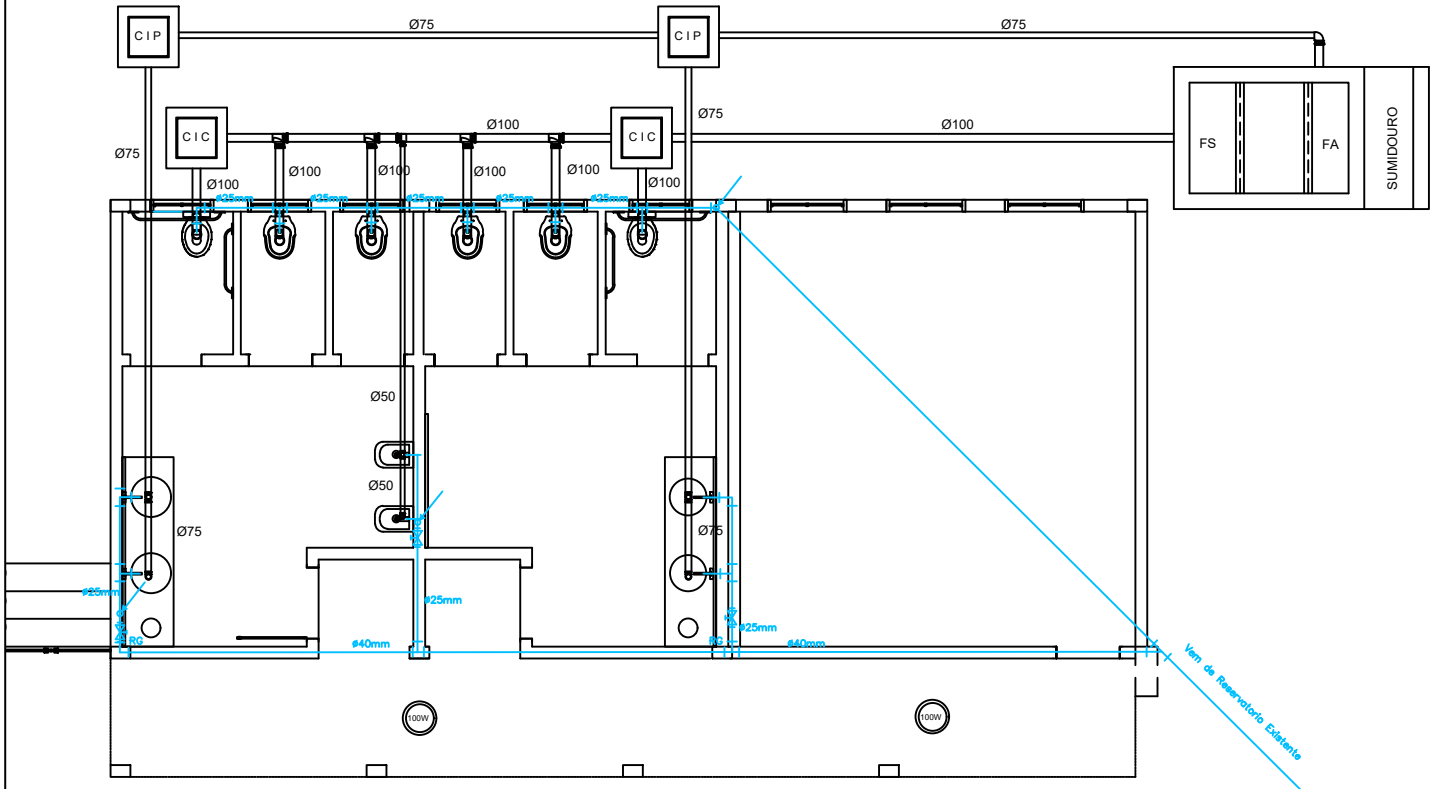

Esc: 1/100

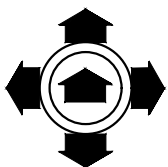

Tunas-RS
Nov./2024

Serviço - endereço:

Projeto Ampliação Escola EMEI -
SONHO MEU - Zona Urbana
- Município de Tunas - RS
- Planta de Hidrossanitária
A= 95,46 m²

Resp. Técnico:

Marcos Paulo Dal Ri
Eng. Civil - CREA: 133.883-D

Proprietário(a):

Prefeitura Municipal de Tunas-RS