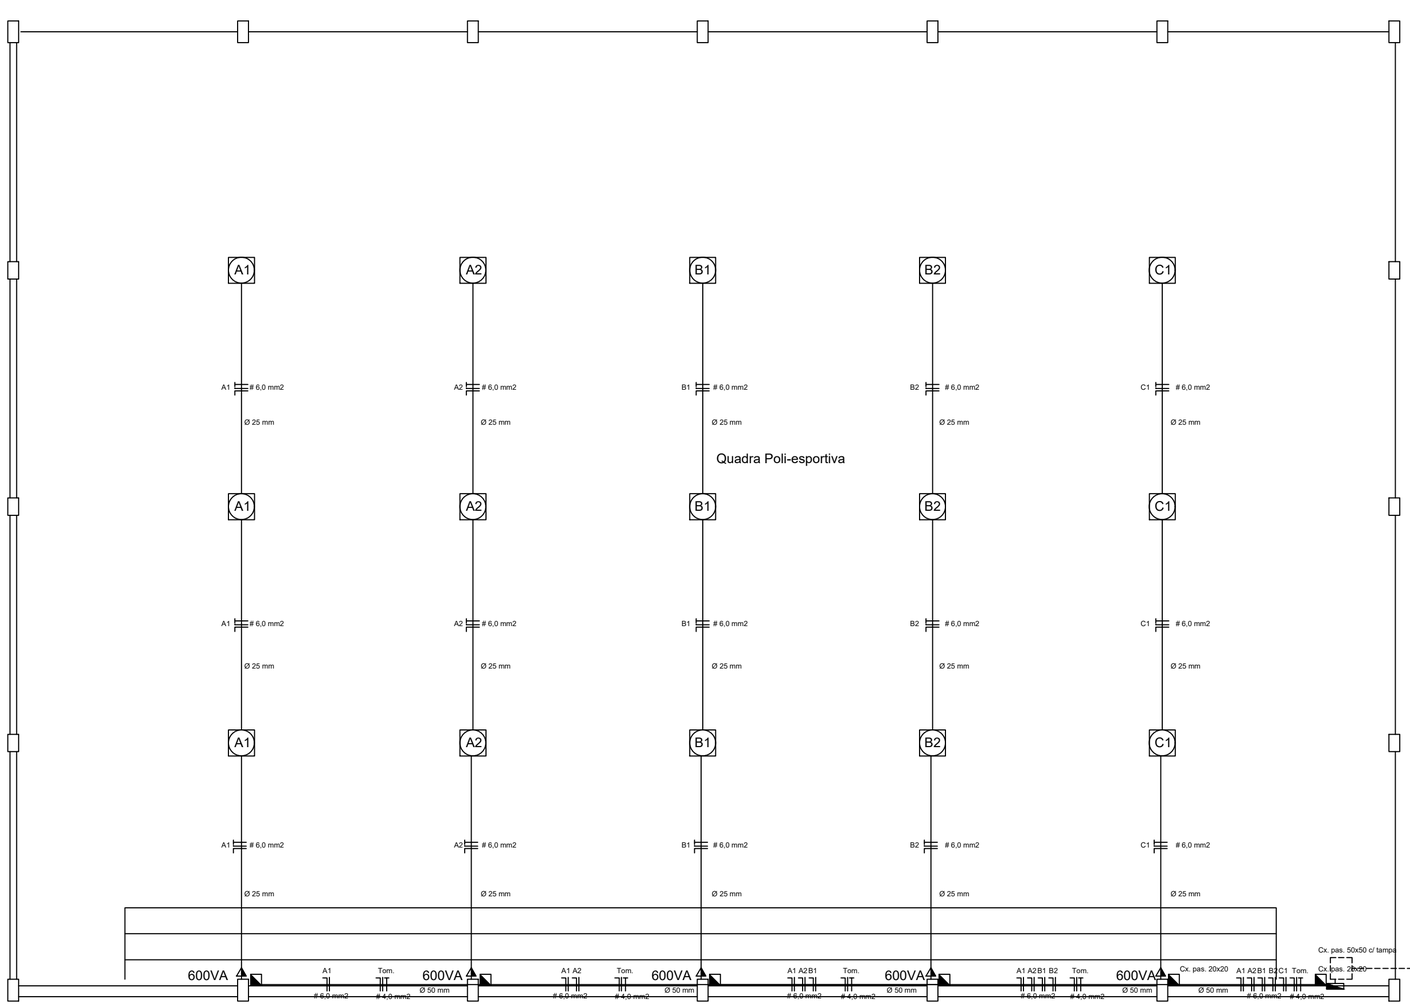

PLANTA ELETRICA

Esc. 1/100

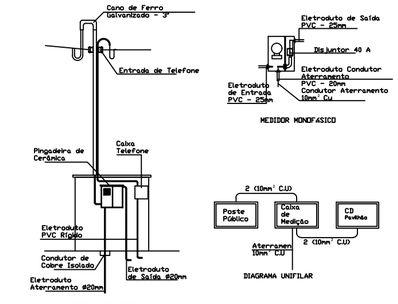

Entrada de Energia

s/ e

CONVENÇÕES:

- LUMINÁRIA VAPOR METÁLICO - 2HOW
- PONTO DE LUZ FLUORESCENTE NO TETO
- COM PENDENTE - SUSPENSAS, NO TETO
- PONTO DE LUZ INCANDESCENTE NA PAREDE-(APLIQUE)-100 w
- PONTO DE LUZ INCANDESCENTE NO TETO- 100 w
- PONTO NO TETO, EMBUTIDA NO FORRO FALSO, GESSO OU MADEIRA, LUMINÁRIA PARA LAMPADAS, DICRÓICA, CLARO DE POÇO, PL, HQI OU ESPECIFICADA EM PLANTA
- TOMADA BIPOLAR (2+T) (2P) - MÉDIA (2+T) ALTO DE PLACA (2+T) (3P)
- INTERRUPTOR SIMPLES, DUPLO, TRIPLO E HOTEL
- CENTRO DE DISTRIBUIÇÃO
- CONDUTO COM FIO RETORNO (FASE , NEUTRO E TERRA

MARCOS PAULO DAL RI

ENG. CIVIL - CREA: 133.883

Rua Carolna Schmitt, nº 382 - Fone: (51) 3767-1084 - Tunas/RS

Assunto: QUADRA POLIESPORTIVA
Planta Eletrica

Resp. técnico:

Obra:
QUADRA POLIESPORTIVA COBERTA
Loc. Santa Rita - Zona Rural - Tunas - RS

Proprietario:
PREFEITURA MUNICIPAL DE TUNAS-RS

Escala	Data	Desenho	Area
1/100	Abril/2020		742,50 m²

DIREITOS AUTORAIS RESERVADOS – (CODIGO CIVIL, CODIGO PENAL, CONFEA)