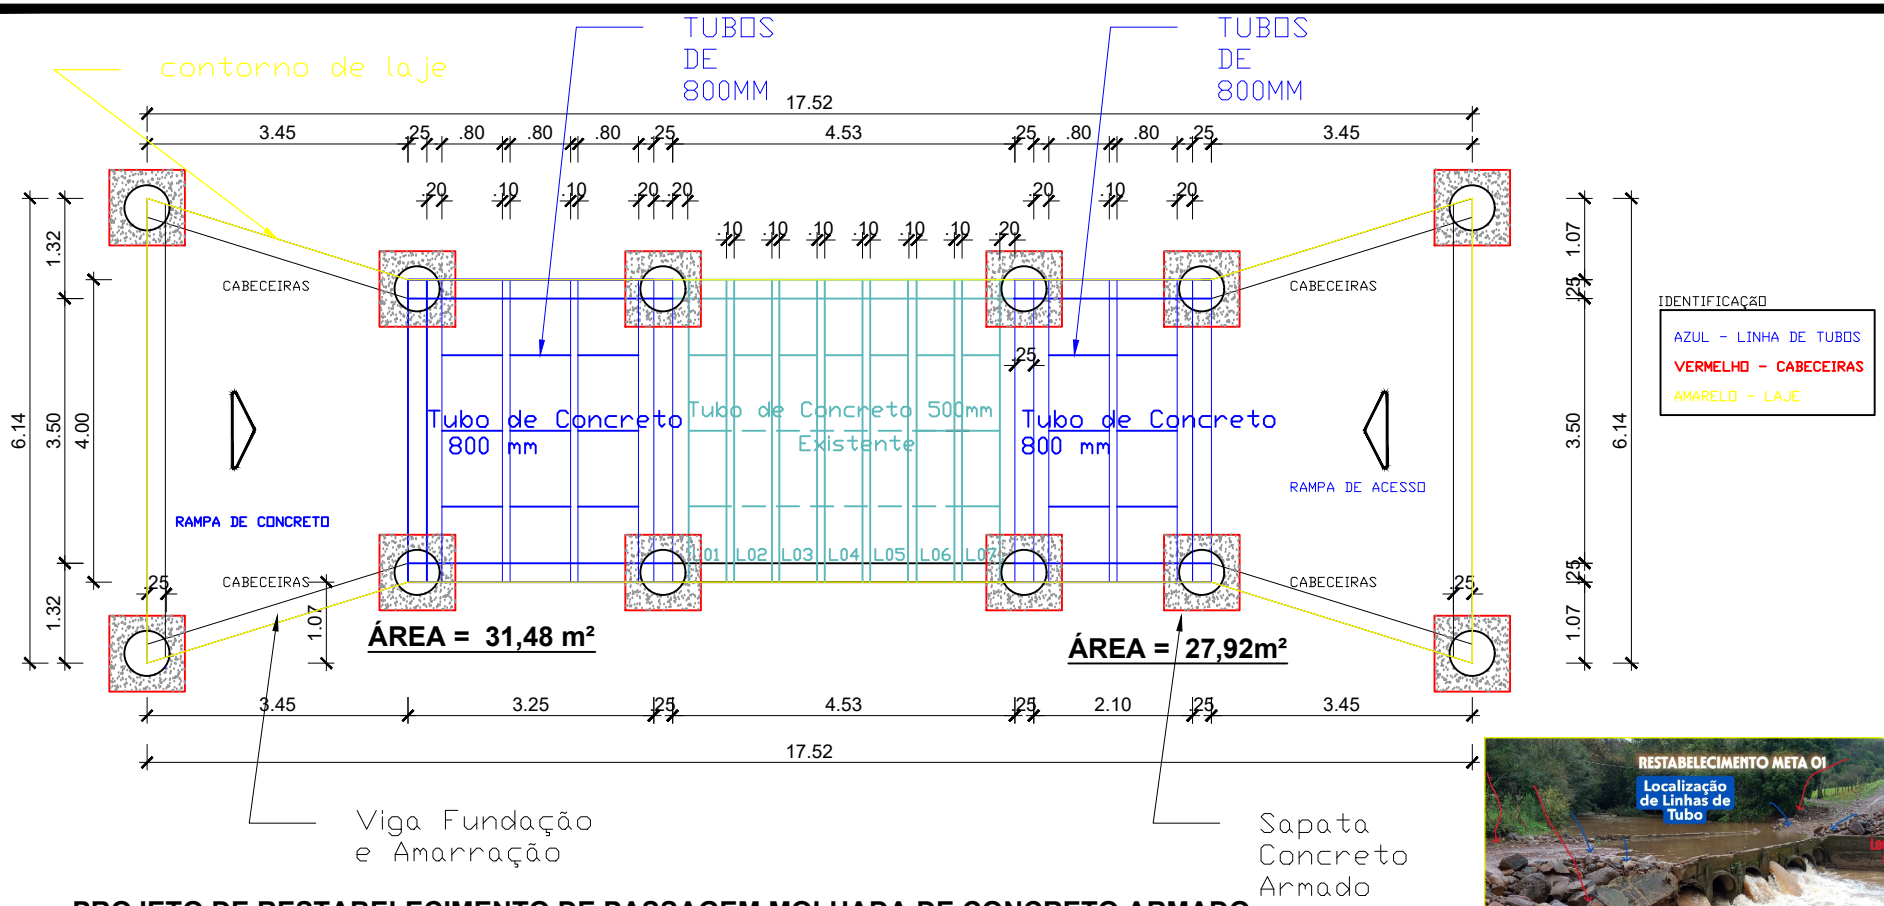

PROJETO DE RESTABELECIMENTO DE PASSAGEM MOLHADA DE CONCRETO ARMADO

ÁREA TOTAL RESTABELECIMENTO = 59,40 m²

ÁREA TOTAL= 77,50 m²

COMP. TOTAL= 17,52 M

PLANTA BAIXA

ESCALA: 1/100

Local Meta 01

Resp. Técnico : Marcos Paulo Dal Ri - Engenheiro Civil - CREA/RS 133883

Eng. Civil Marcos Paulo Dal Ri

Assinado de forma digital por Eng. Civil Marcos Paulo Dal Ri
Dados: 2025.09.25 14:20:31 -03'00'

Prefeitura Municipal de Tunas - RS:

Endereço: Zona Rural - Localidade de Cerro Preto - Tunas/RS

Meta 01

Área total de Restabelecimento: 59,40 m²

Av. Mauricio Cardoso - Centro - Cep.: 99330-000
Tunas - RS

Projeto: PROJETO ARQUITETÔNICO			Folha: 1/1
Conteúdo Prancha: CROQUI - META 01			
Autor do projeto: DAL RI	Escalas: Indicadas	Data: 18/09/2025	
Projetista: DAL RI	Arquivo: Loc. Cerro Preto		

Engenharia DAL RI
PROJETANDO E EXECUTANDO SEUS SONHOS
Caça e Pesca & Ferragens Dal Ri